


PLANTA BAIXA
E: 1 / 50

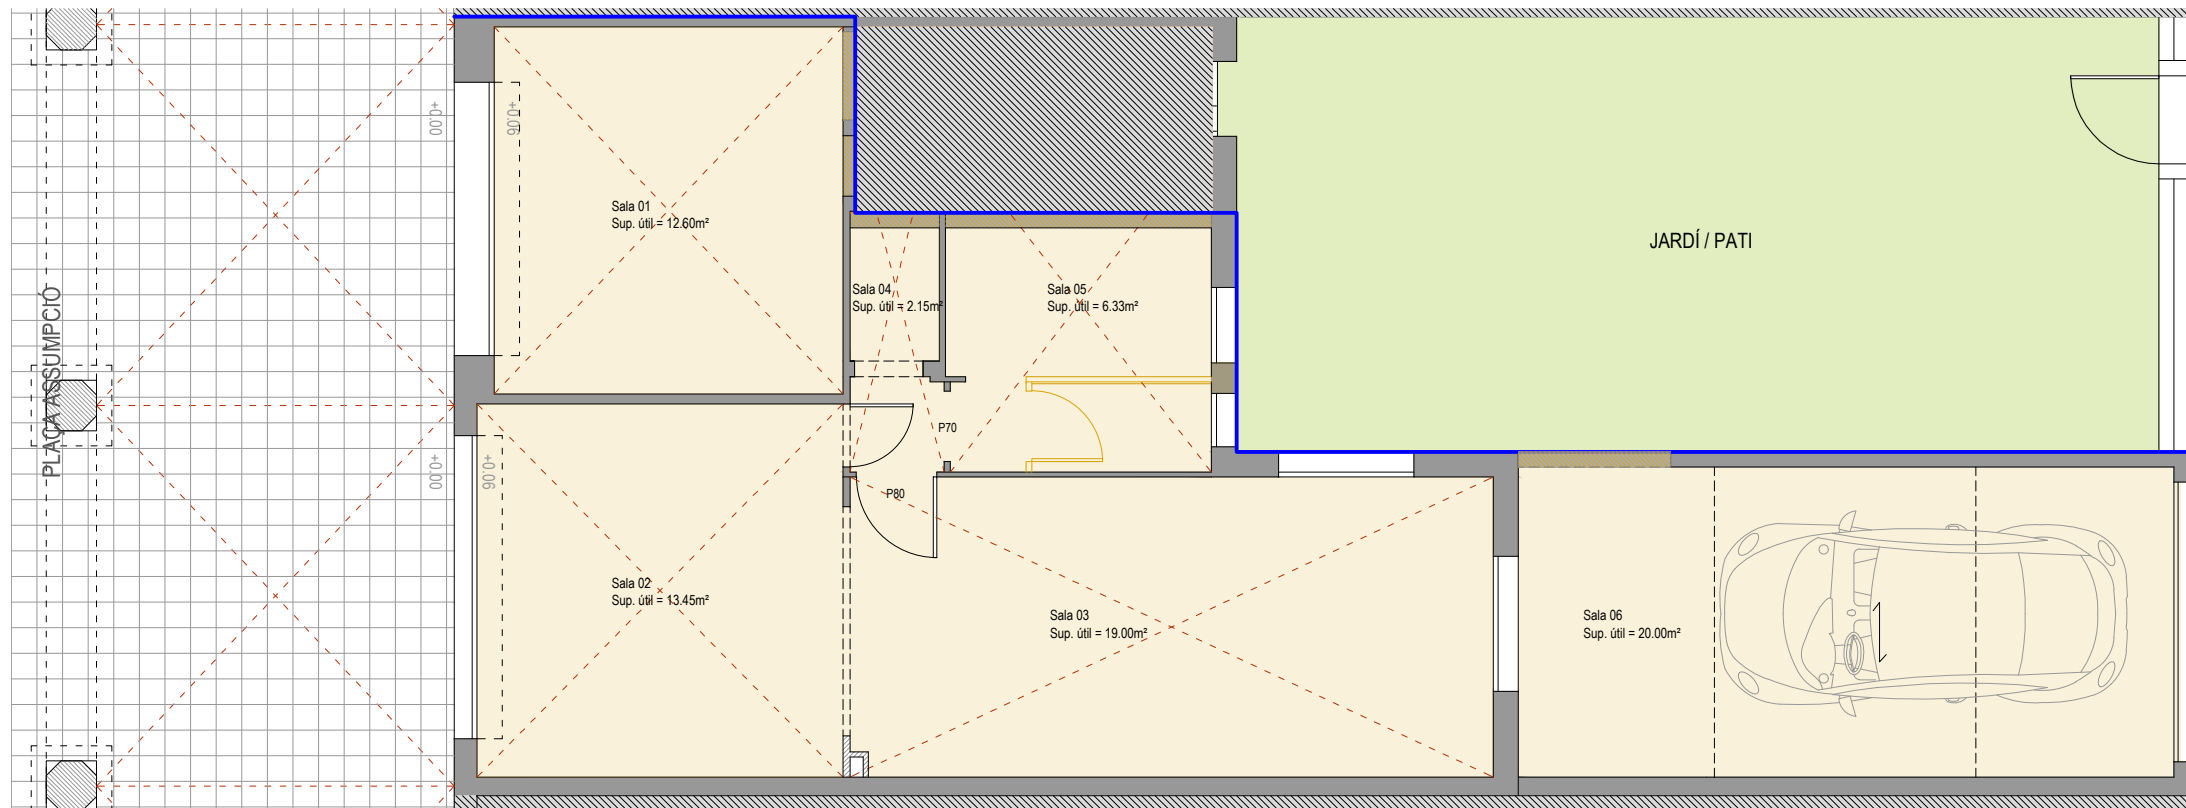

PLANTA BAIXA
E: 1 / 75

	Superfície útil (m ²)	Superfície construïda (m ²)
Sala 01	12.60 m ²	
Sala 02	13.45 m ²	
Sala 03	19.00 m ²	
Sala 04	2.15 m ²	
Sala 05	6.35 m ²	
Sala 06	20.00 m ²	
TOTAL	73.55 m²	84.45 m²

plànol :	escala :	1 / 75 - 1 / 50
LOCAL 02v	data :	MARÇ 2025
ESTAT ACTUAL		
PLANTA BAIXA		01